

宗 地 图


单位：m

宗地坐落：芒岗村委会新寨组

土地权利人：

所在图幅号：2598.75-33490.75

宗地面积：936.98m²

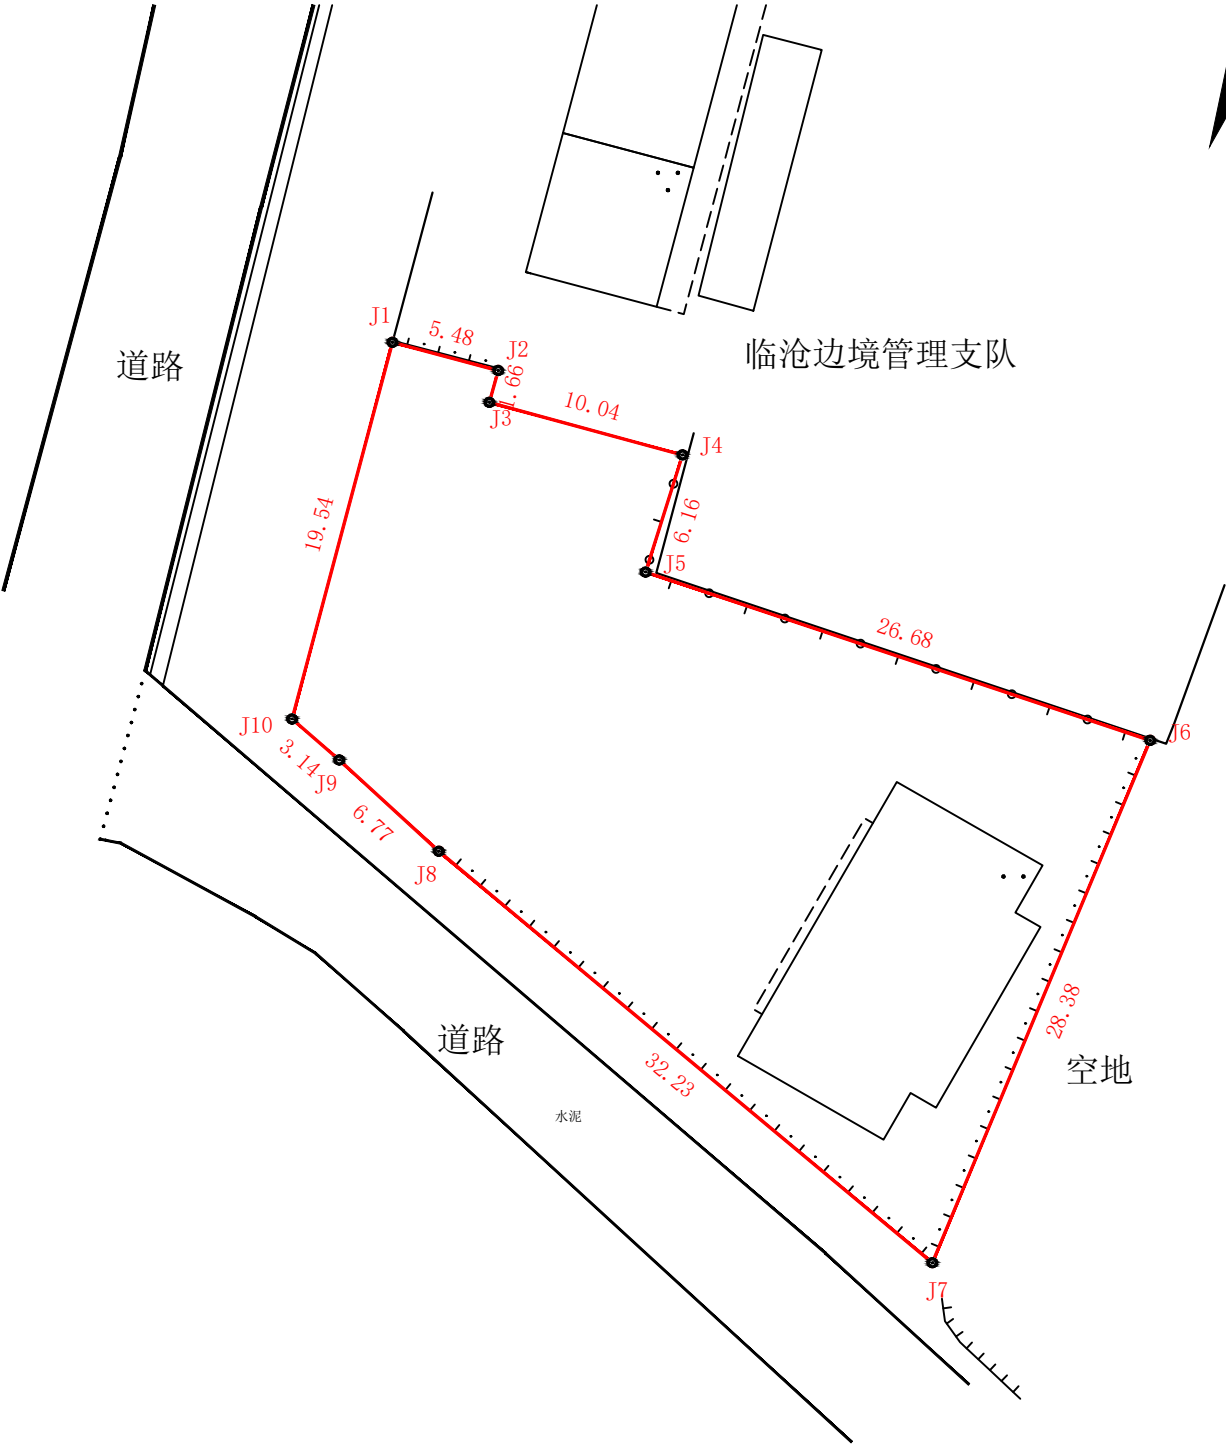

中平筑业设计有限公司

2025年2月解析法测图

制图日期：2025年2月16日

审核日期：2025年2月16日

1:400

制图者：卫玉琼

审核者：李金强

宗地图


单位：m

宗地坐落: 芒岗村委会新寨组

土地权利人:

所在图幅号: 2599.00-33491.00

宗地面积: 35684.90m²

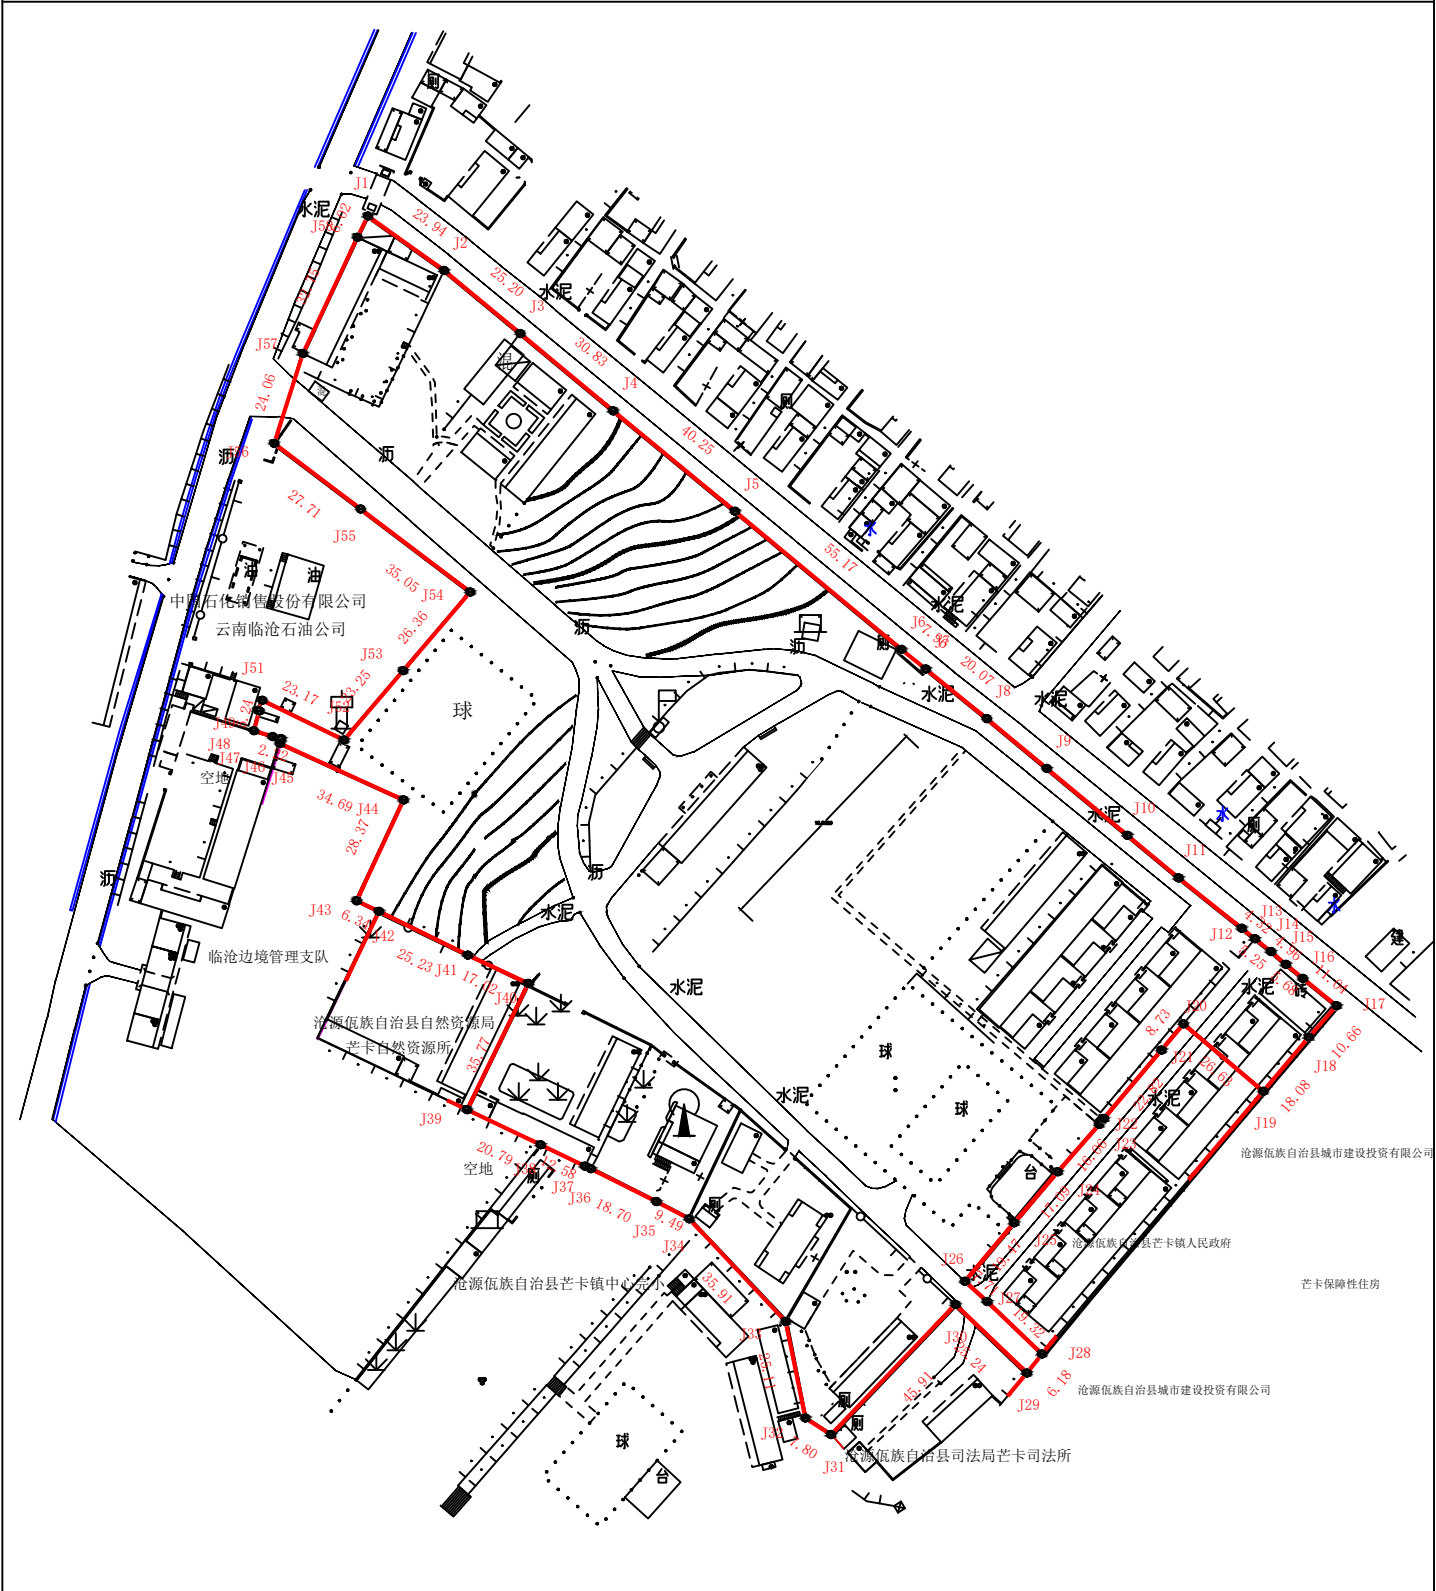

中平筑业设计有限公司

2025年2月解析法测图
制图日期: 2025年2月16日
审核日期: 2025年2月16日

1:2500

制图者: 卫玉琼
审核者: 李金强

宗 地 图


单位：m

宗地坐落：芒岗村委会新寨组

土地权利人：

所在图幅号：2598.75-33491.00

宗地面积：2320.31m²

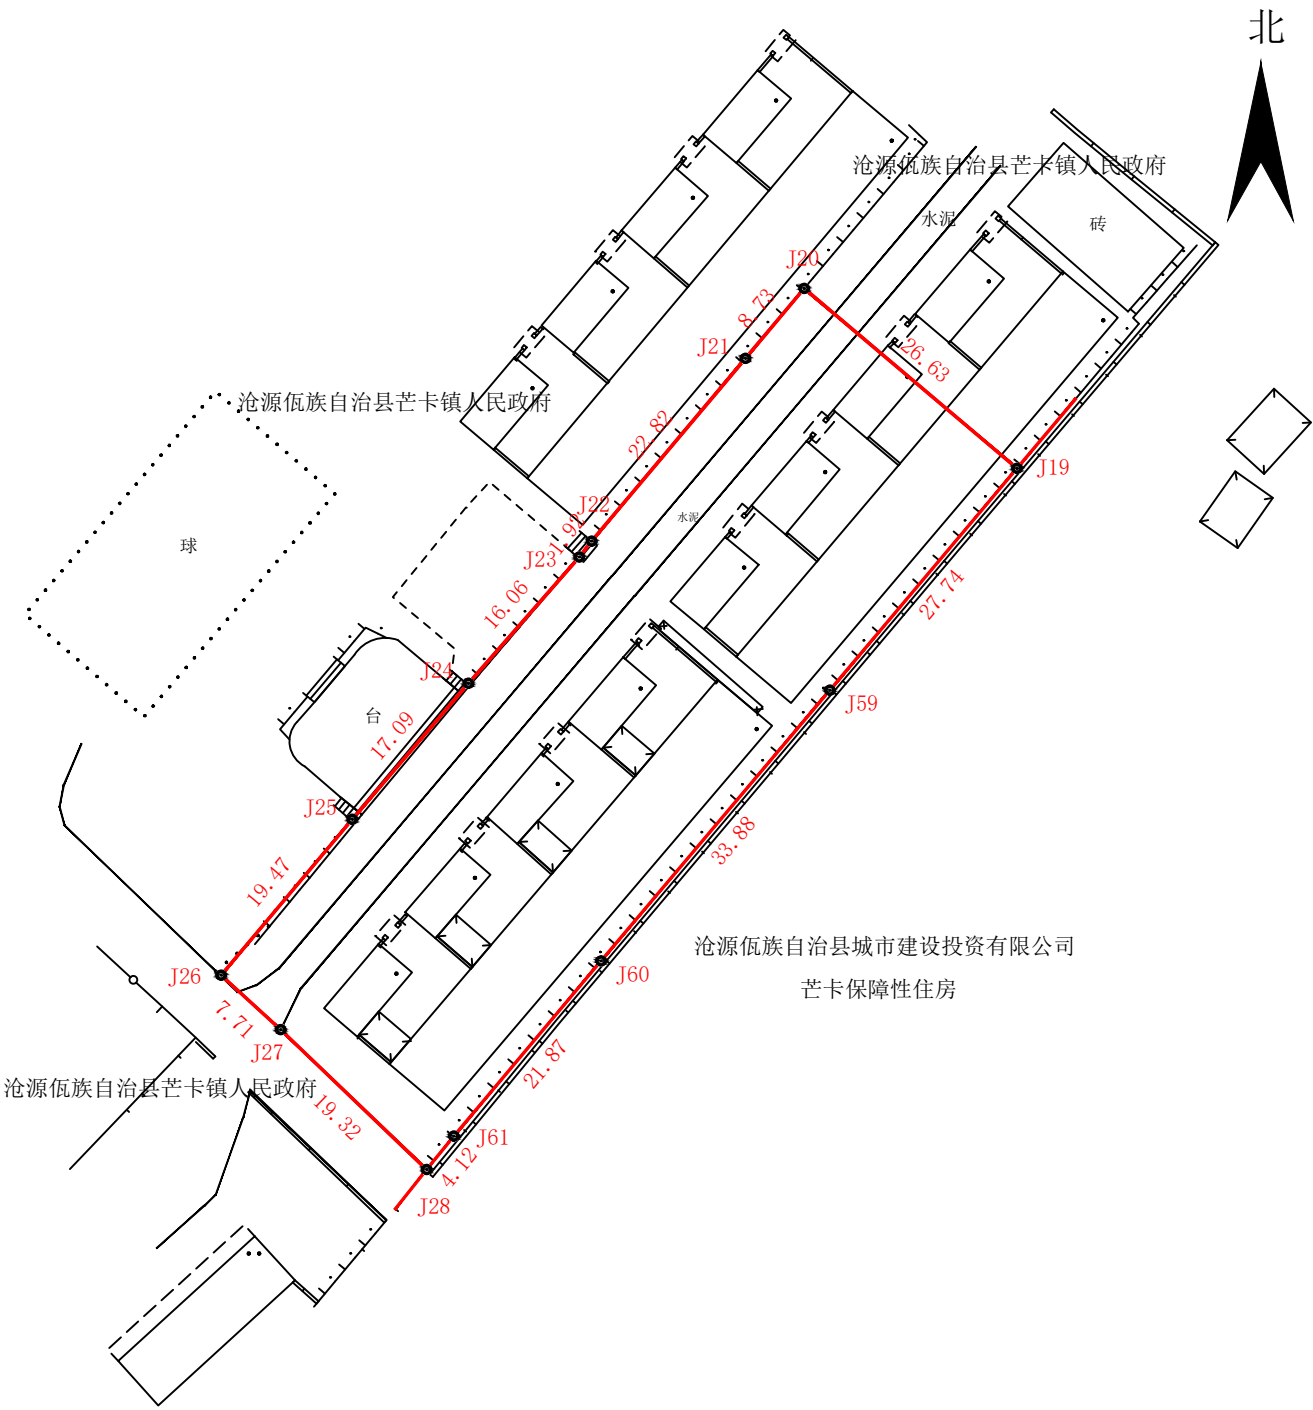

中平筑业设计有限公司

2025年2月解析法测图

1:750

制图者：卫玉琼

制图日期：2025年2月16日

审核者：李金强

审核日期：2025年2月16日